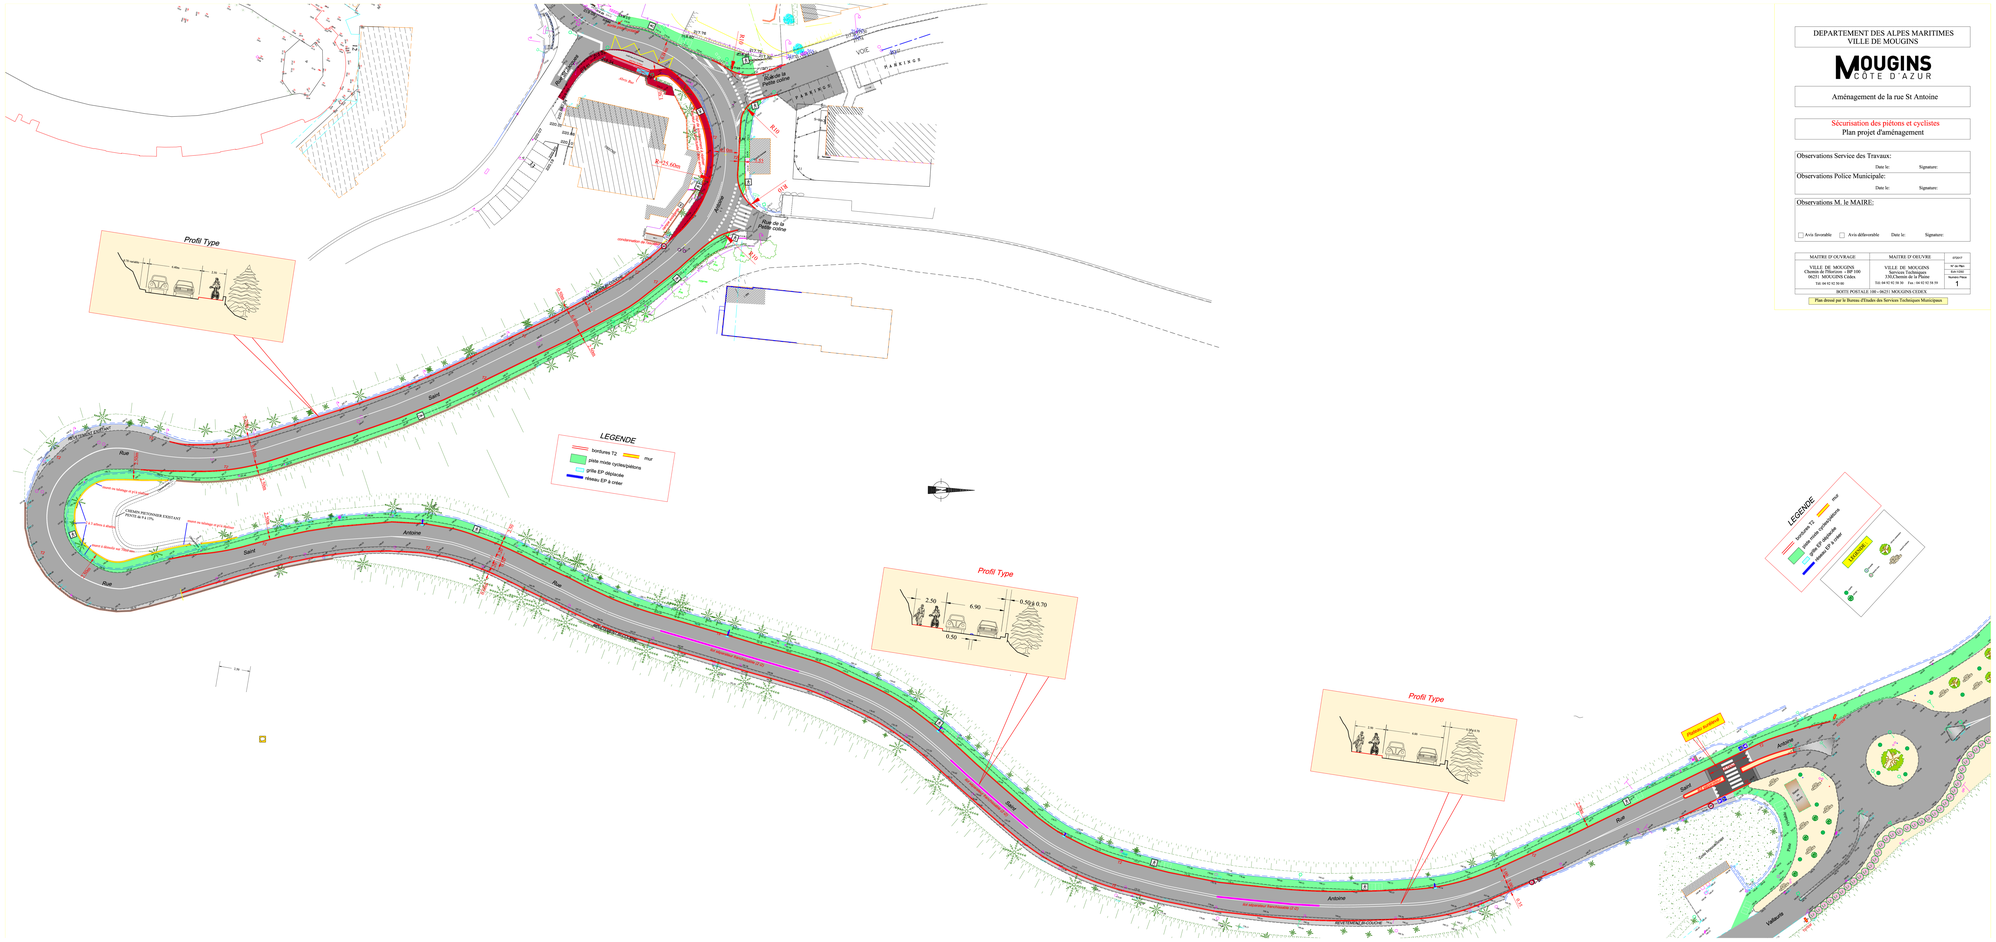
Profil Type
Profil Type
Profil Type
LEGENDE
bordures T2
mur
piste route cyclepiétons
grille EP déplorée
réseau EF à créer
LEGENDE
bordures T2
mur
piste route cyclepiétons
grille EP déplorée
réseau EF à créer
LEGENDE
Rue
Saint
Antoine
VOIE
PARKINGS
Rue de la Petite Colline
Rue de la Petite Colline
Rue de la Petite Colline